


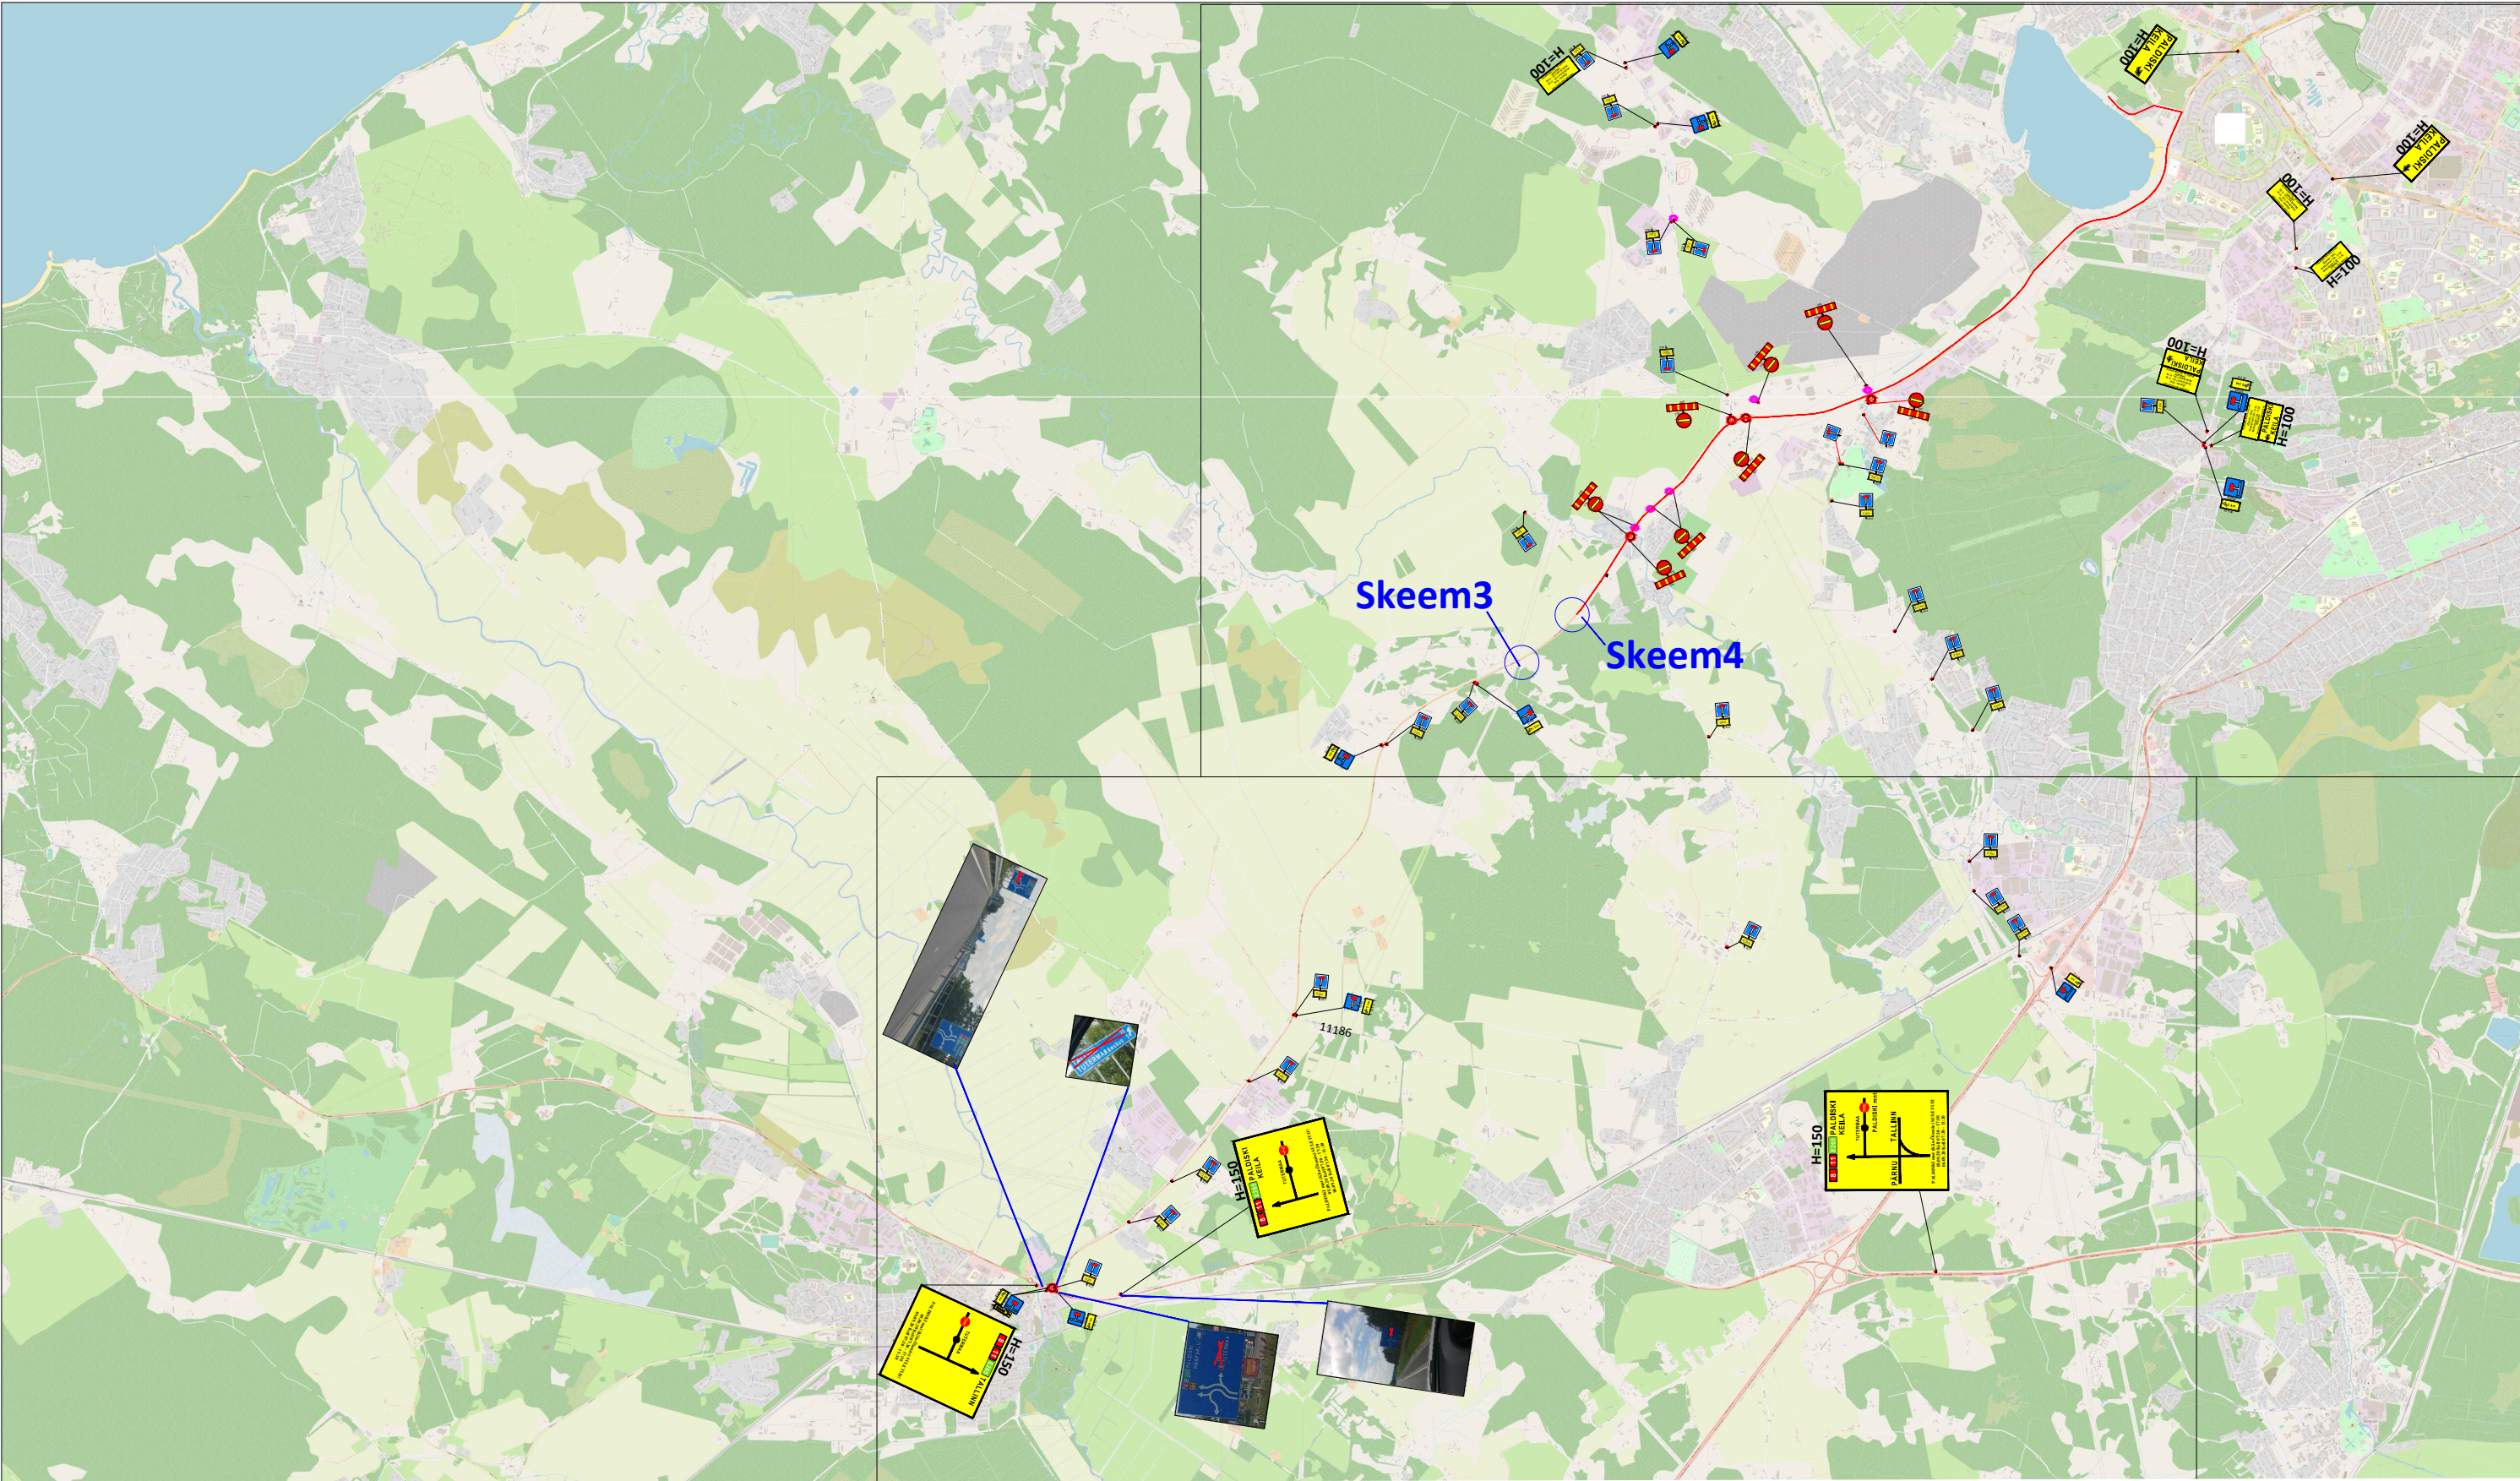

Info:

Enne joonisel toodud liikluskorraldusvahendite paigaldamist kooskõlastada skeem Maanteeametis

Jalgrattatrass suletud 10:00-13:00
Trass suletakse 15min enne esimese võistleja saabumist ning
avatakse 15min peale viimase võistleja lahkumist vastavalt võistluskeskuse
staabi märguannete

Tingmärgid:



- Projekteeritud ajutine liiklusmärk
- Liiklusreguleerija
- Liiklusreguleerija abiline
- Kinni kaetav olemasolev juhatusviit

 AS Signaal TM Liimi 3, Tallinn 10621 Tel 656 3532 signaal@signaal.ee ELK000009, EEP002572	Joonis	Ajutise liikluskorralduse skeem		
		Projekt	Ironman 2020 4:18:4 06.09.2020	
Projekteerija	C. Määr	Asukoht	Harku vald - Saue vald - Lääne-Harju vald Harjumaa	
Assistent	T.Tepandi	Tellija	MTÜ Sportlik Eesti; Sepa 24b,Tartu ; tel. 53338272	
Kuupäev		Töö nr	5352	Staadium
13.05.2020		Tööprojekt	Joonise nr [nr-leht(lehti)] TL-1-1(1)	